



1. ART DER BAULICHEN NUTZUNG














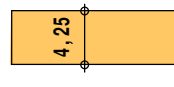


2. MASS DER BAULICHEN NUTZUNG

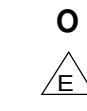

Mischwasserkanal - bestehend

6.2 Niederspannungskabel der Bayerwerk AG

    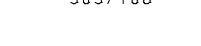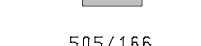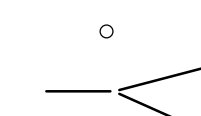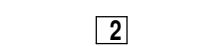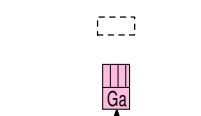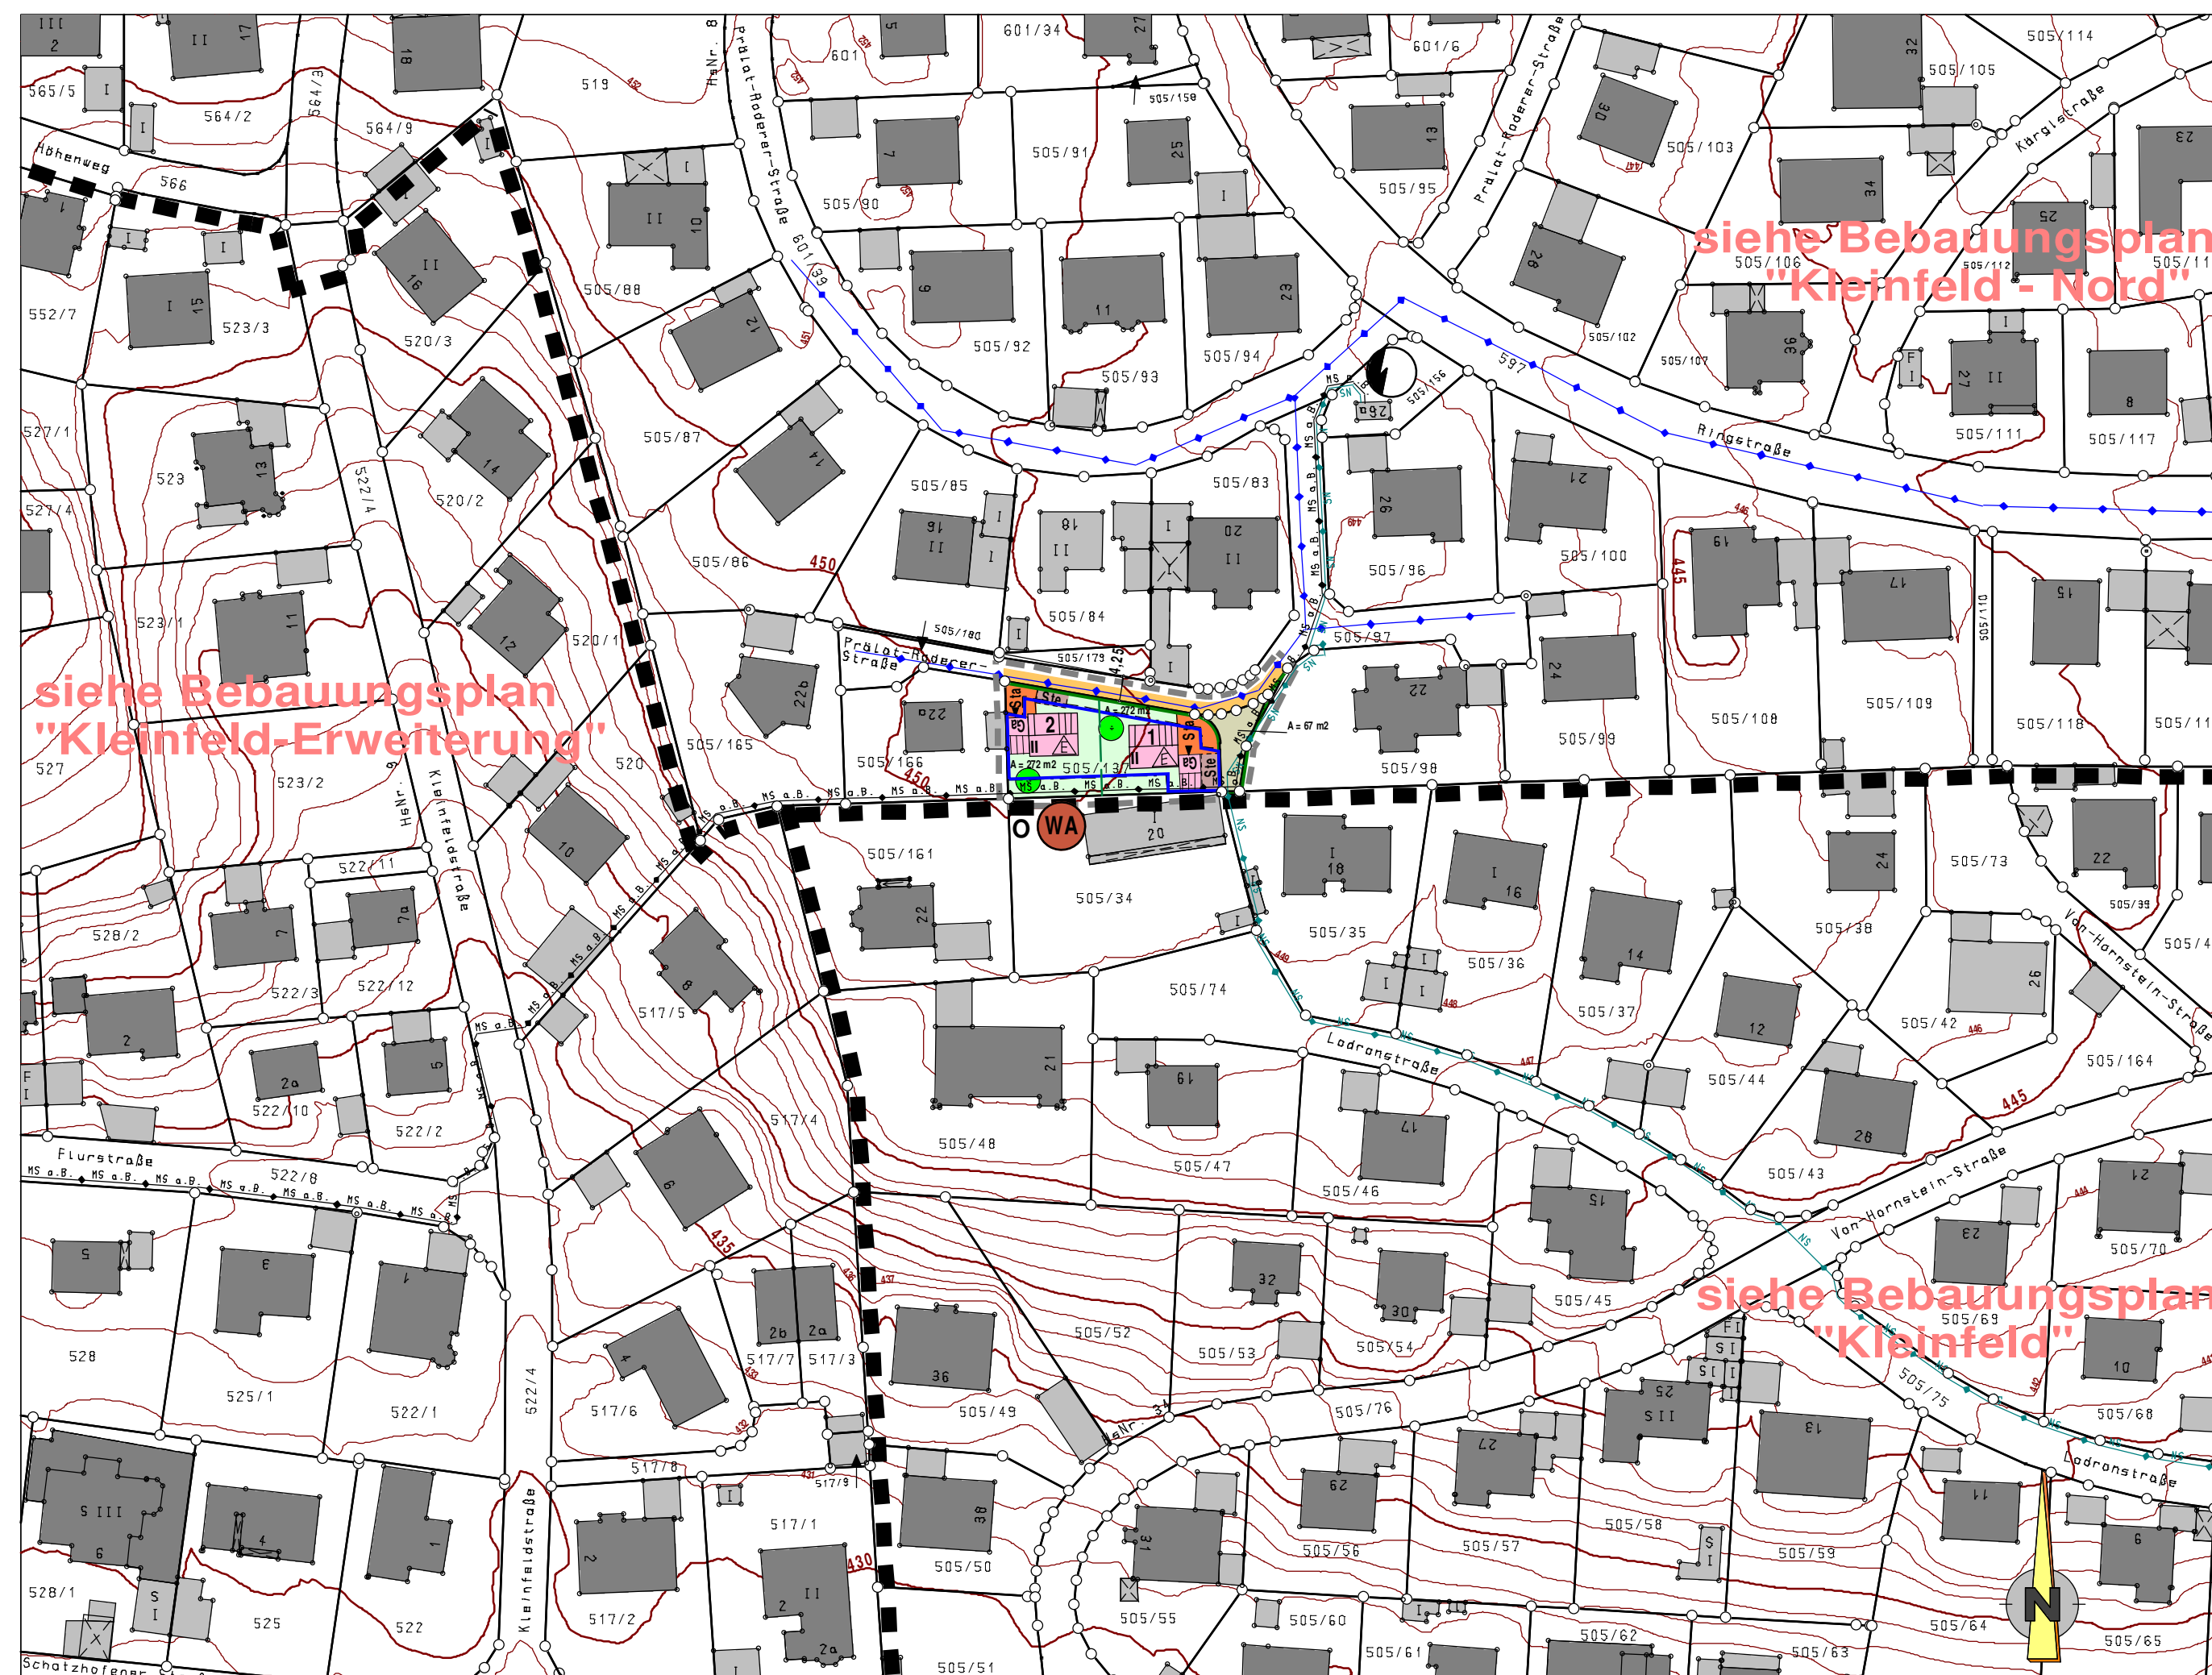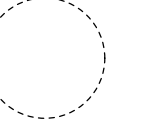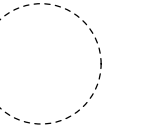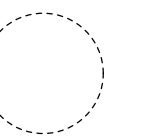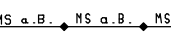

**BEBAUUNGSPLAN**  
mit integrierten

MASTAB 1 : 1000  
STADT/GEM.: FURTH  
LANDKREIS : LANDSHUT  
REG.BEZIRK: NIEDERBAYERN

**ENTWURF**

PLANUNTERLAGEN:


*Oliver Halling*